

Commune de
BAILLEUL-LE-SOC

PLAN LOCAL
D'URBANISME

APPROBATION



Vu pour être annexé à la
délibération de la CCPE
en date du :

16 FEV. 2021

6b

PLAN DU RESEAU D'EAU DESTINEE
A LA CONSOMMATION HUMAINE

Canalisations	Appareils	Ouvrages
— Distribution	— Vanne	— Réservoir sur tour
— Feeder	— Vanne fermée	— Réservoir semi-enterré / enterré
— Défense incendie	— Robinet 1/4 tour	— Réservoir au sol / bêche
— Eau brute	— Purgé	— Réserve incendie
— Refoulement	— Vidange	— Production avec traitement
— Refoulement/Distribution	— Ventouse	— Captage
— Galerie	— Plaque d'extrémité	— Forage
— Hors service	— Réduction	— Puits
— Vidange	— Bouche d'incendie	— Station de pompage
— Branchement simple	— Bouche d'incendie	— Station de surpression
— Hors gestion SAUR	— Compteur de production / sectorisation	— Brise charge
	— Compteur import / export	— Traitement sur réseau
	— Compteur aborné	
	— Débitmètre	
	— Stabilisateur d'écoulement	
	— Boîte à boues	
	— Borne fontaine	
	— Bouche de lavage	
	— Clapet	
	— Disconnecteur	
	— Réducteur de pression	
	— Régulateur de pression amont/aval	
	— Soupape anti-bellier	

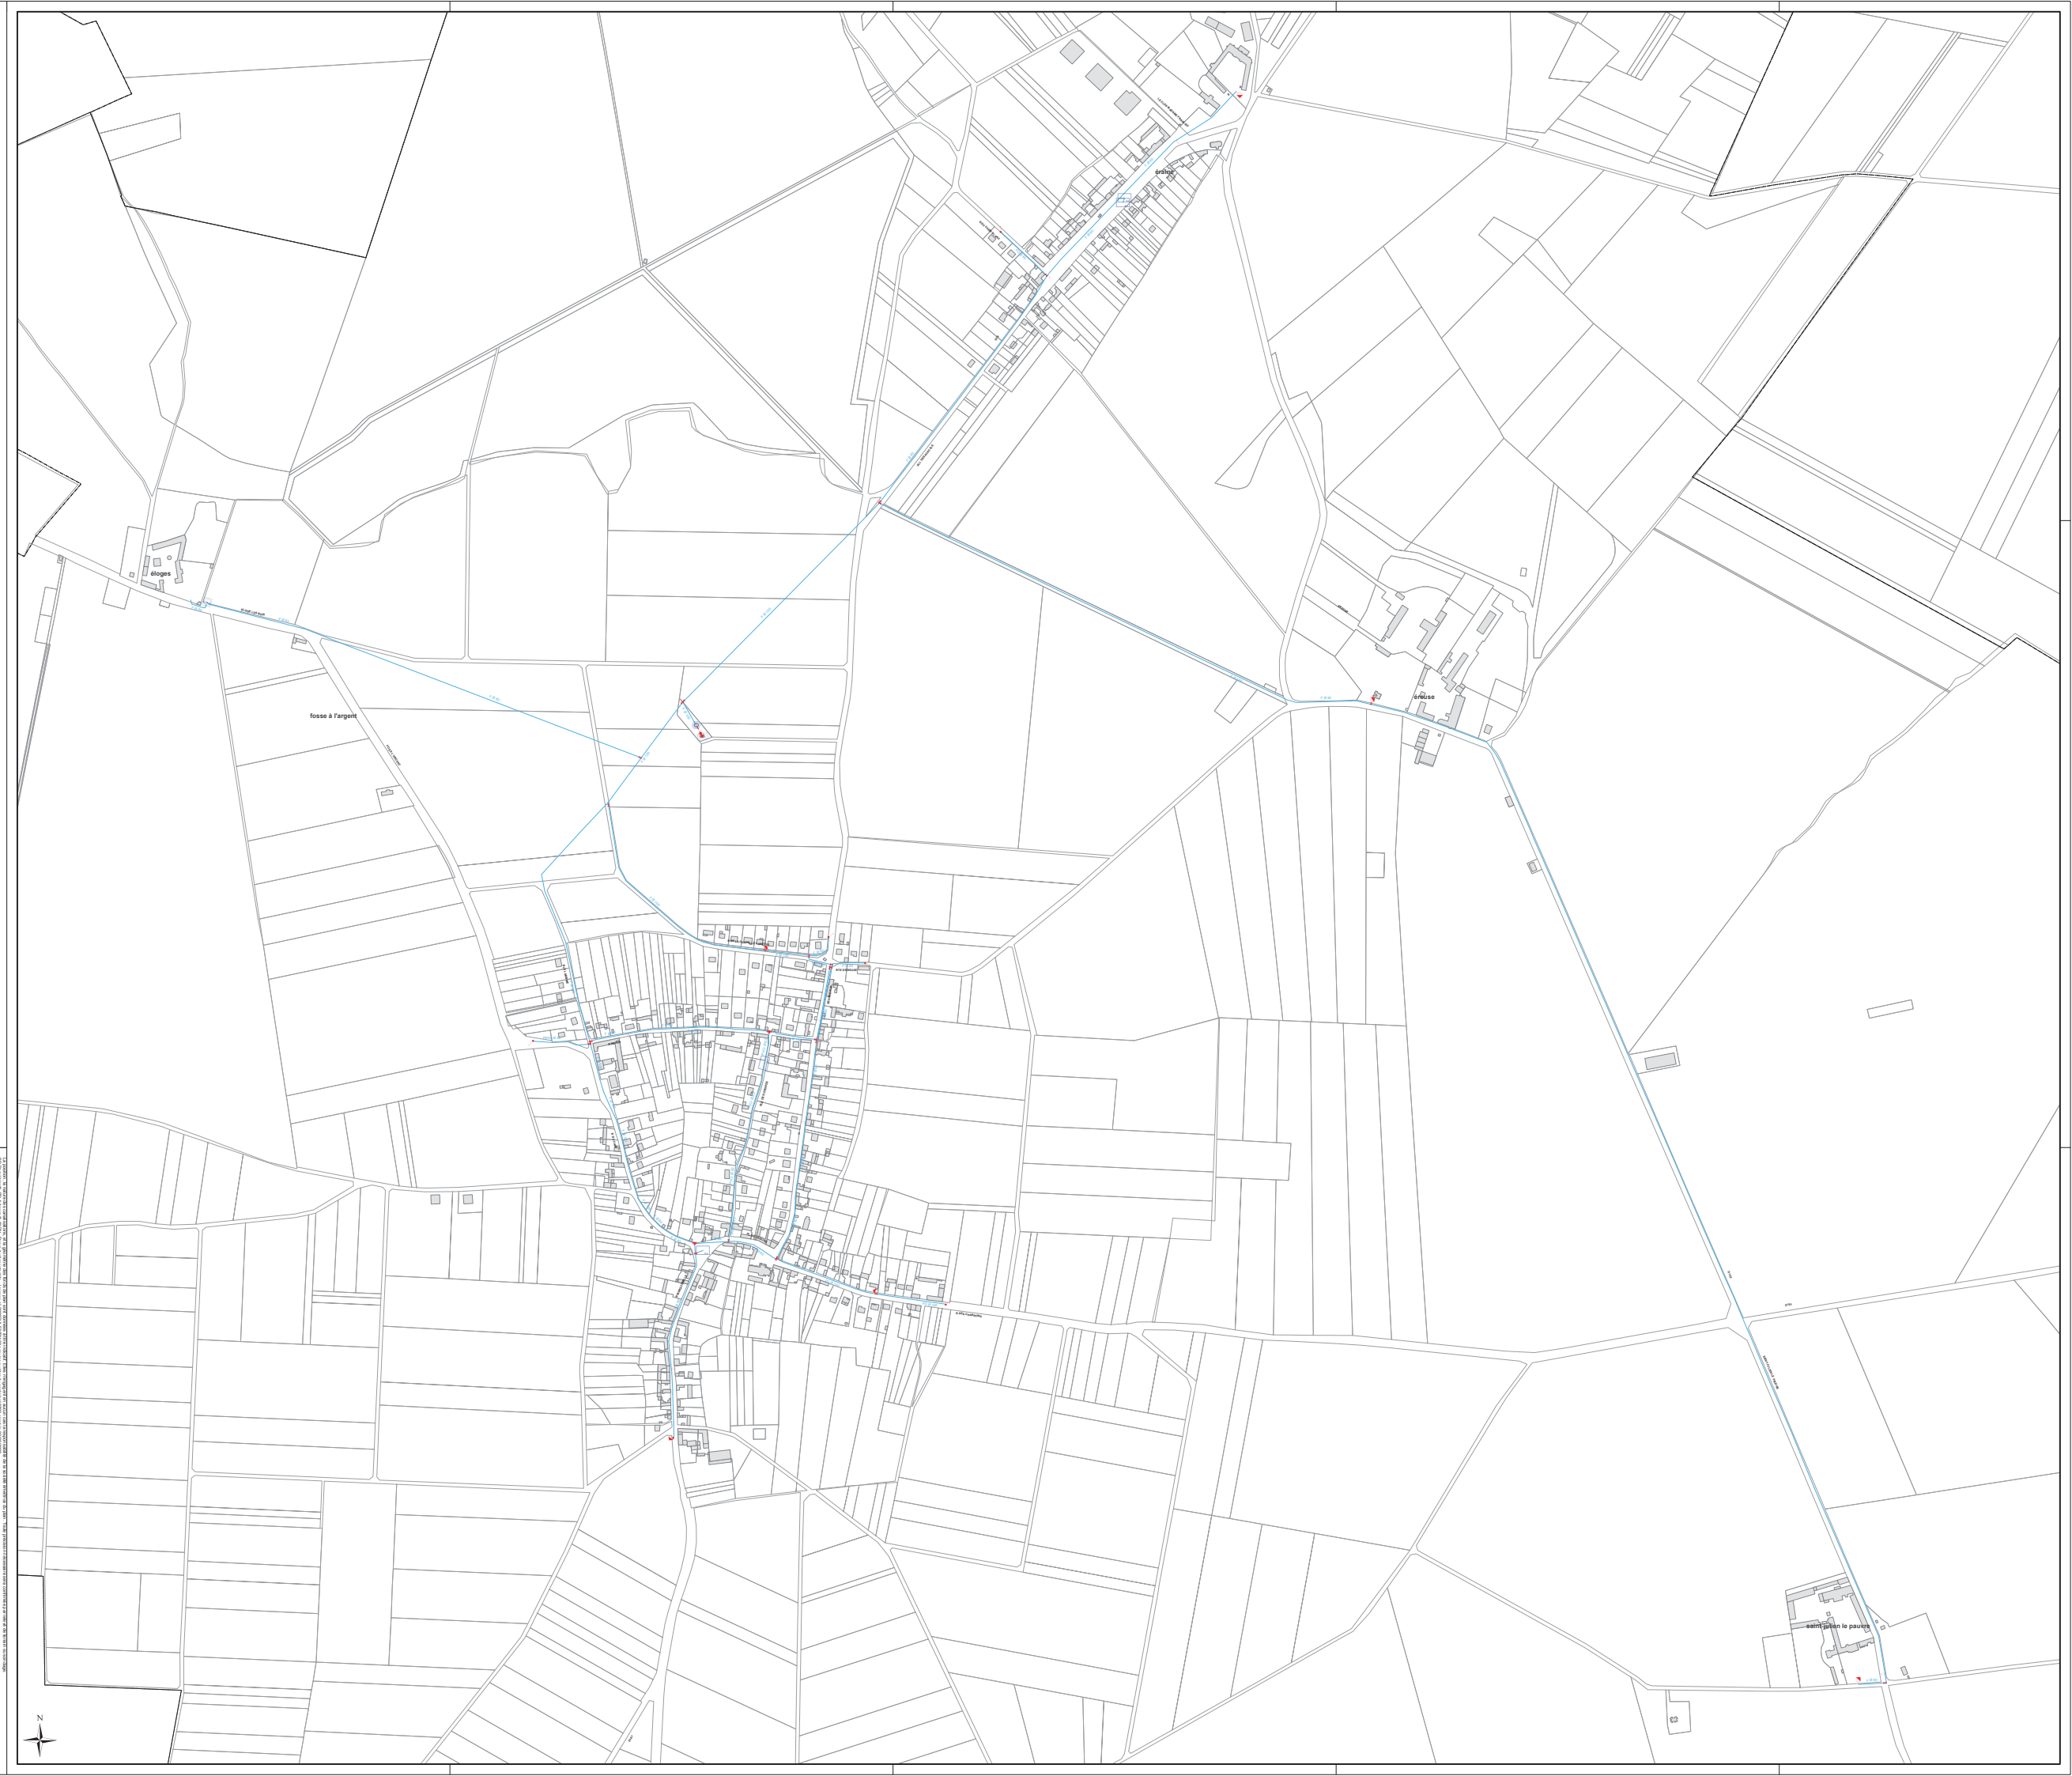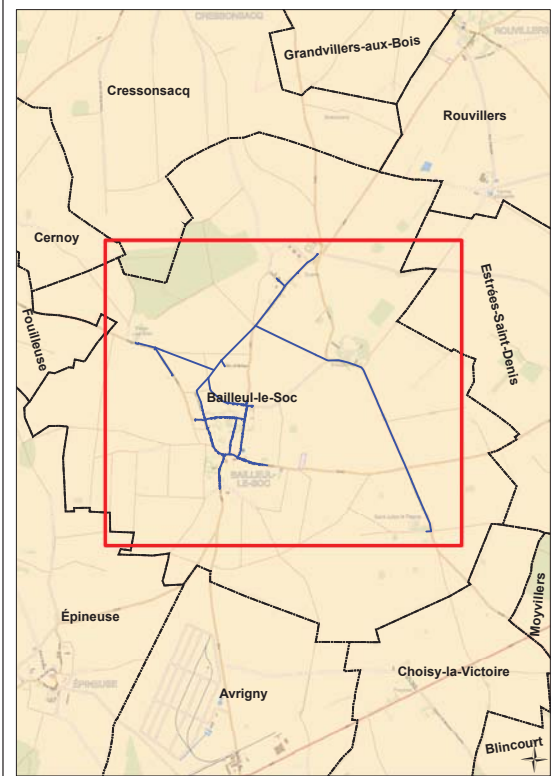

DEPARTEMENT DE L'OISE

BAILLEUL-LE-SOC

Plan n° : 6011-00-E-100 Echelle : 1:3 500
 Cartographe A.CHASSE Date: 13/03/2017

RESEAU D'ALIMENTATION EN EAU POTABLE
 Plan d'ensemble

